
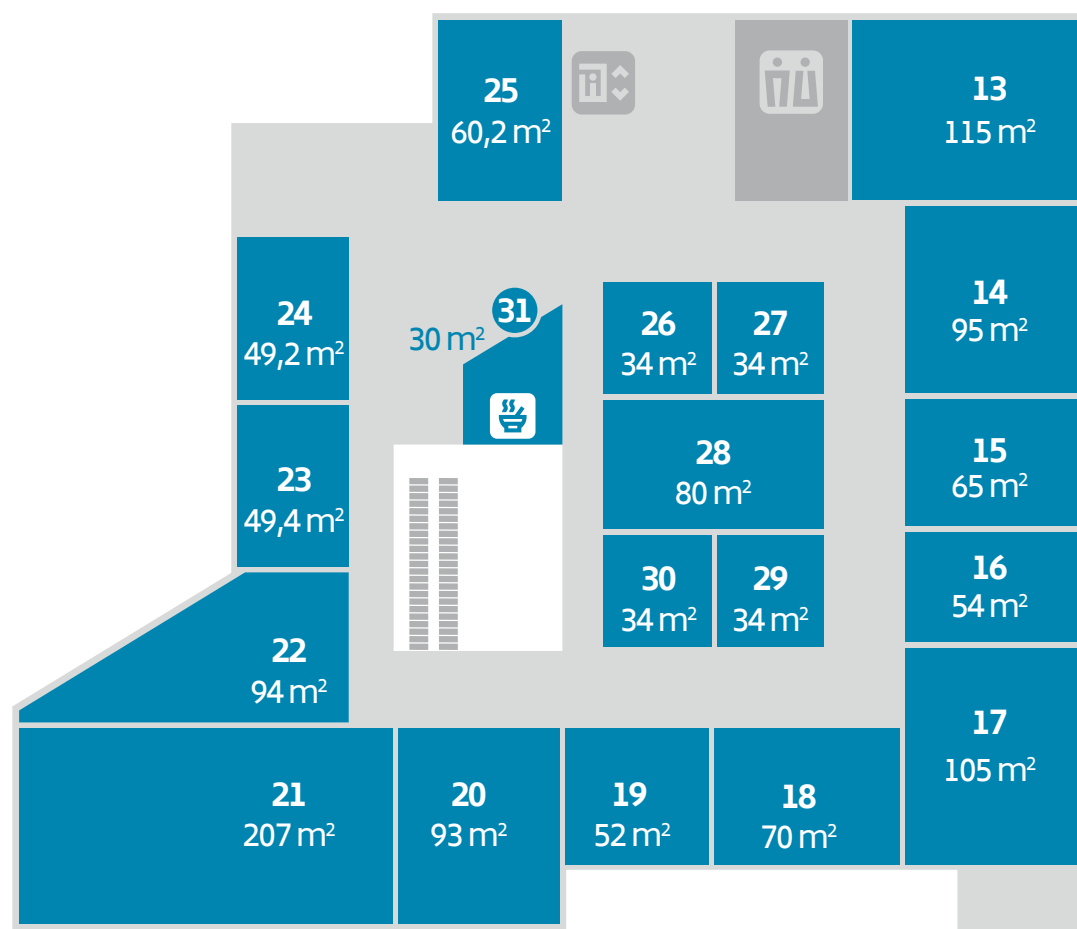


2

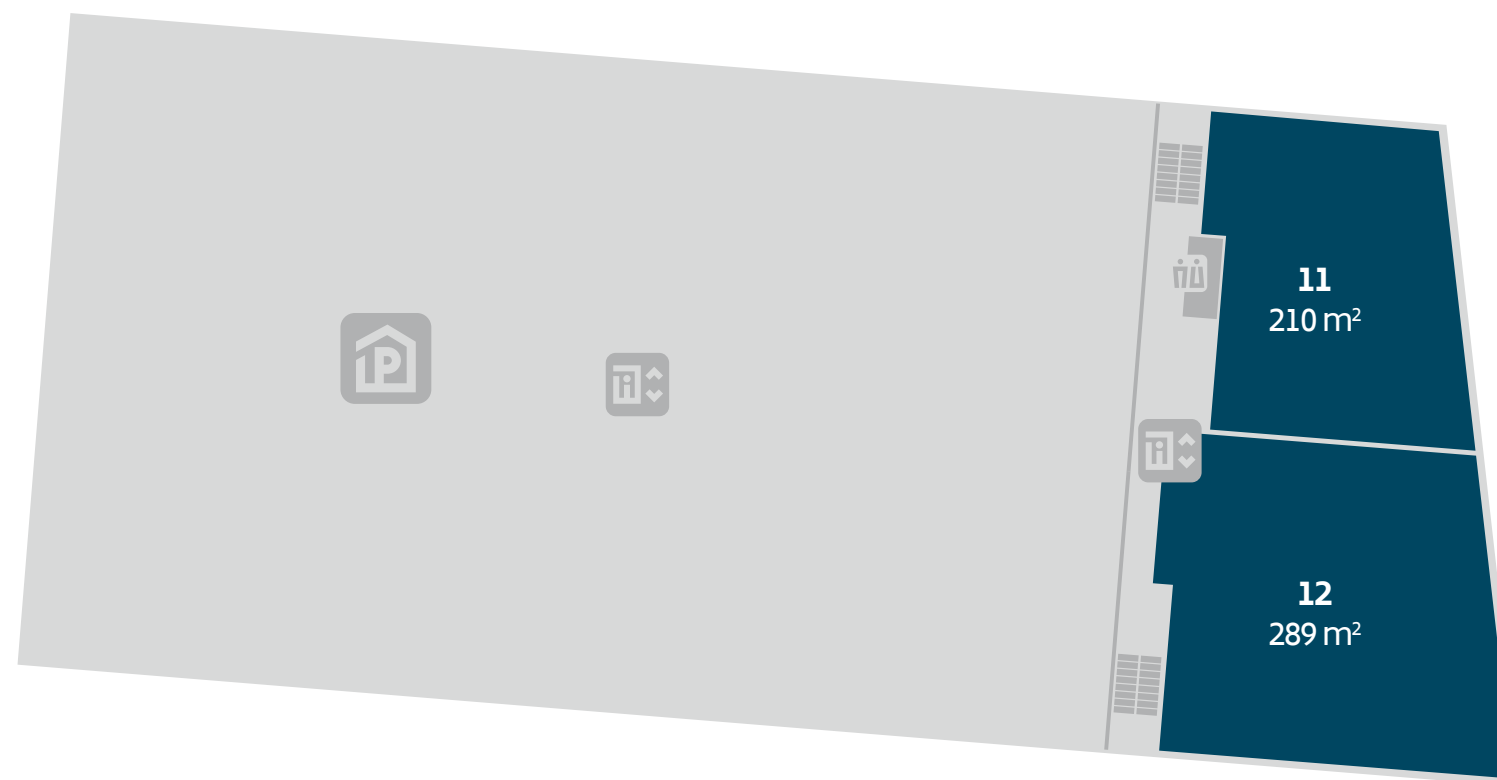

KAUBANDUSPIND

BÜROOPIND

Plaanidel olevaid üüripindade suurusi saab muuta. Üüripindade hinnad olenevad pinna asukohast ja suuruselt.