


1

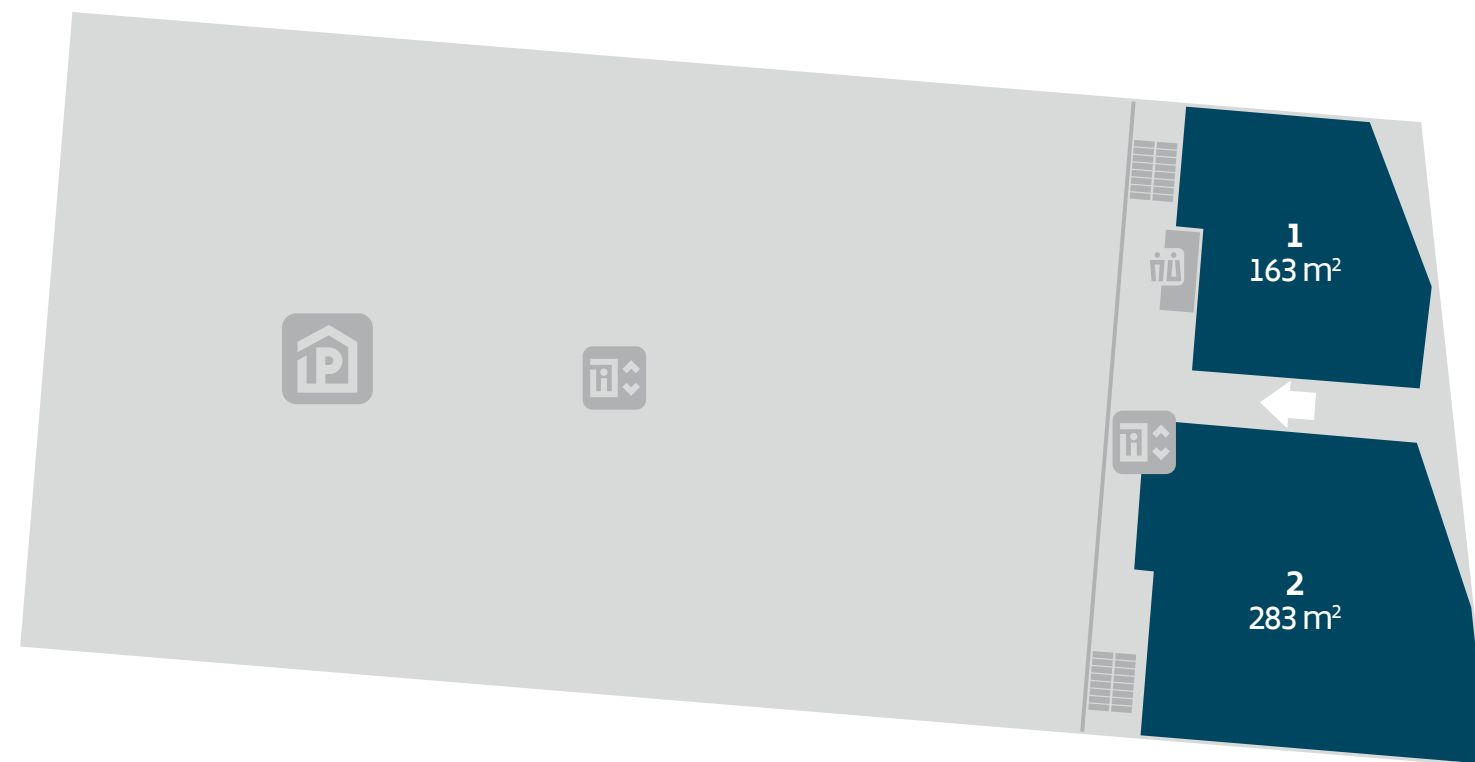

KAUBANDUSPIND
BÜROOPIND

Plaanidel olevaid üüripindade suurusi saab muuta. Üüripindade hinnad olenevad pinna asukohast ja suuruselt.